


Flurstück: 107
Flur: 2
Gemarkung: Spreewald

Gemeinde: Grünheide (Mark)
Kreis: Oder-Spree

Datum: 20.09.2022

ÖbVI Dipl.-Ing. Thomas Gebbert
Schönower Straße 7
16341 Panketal

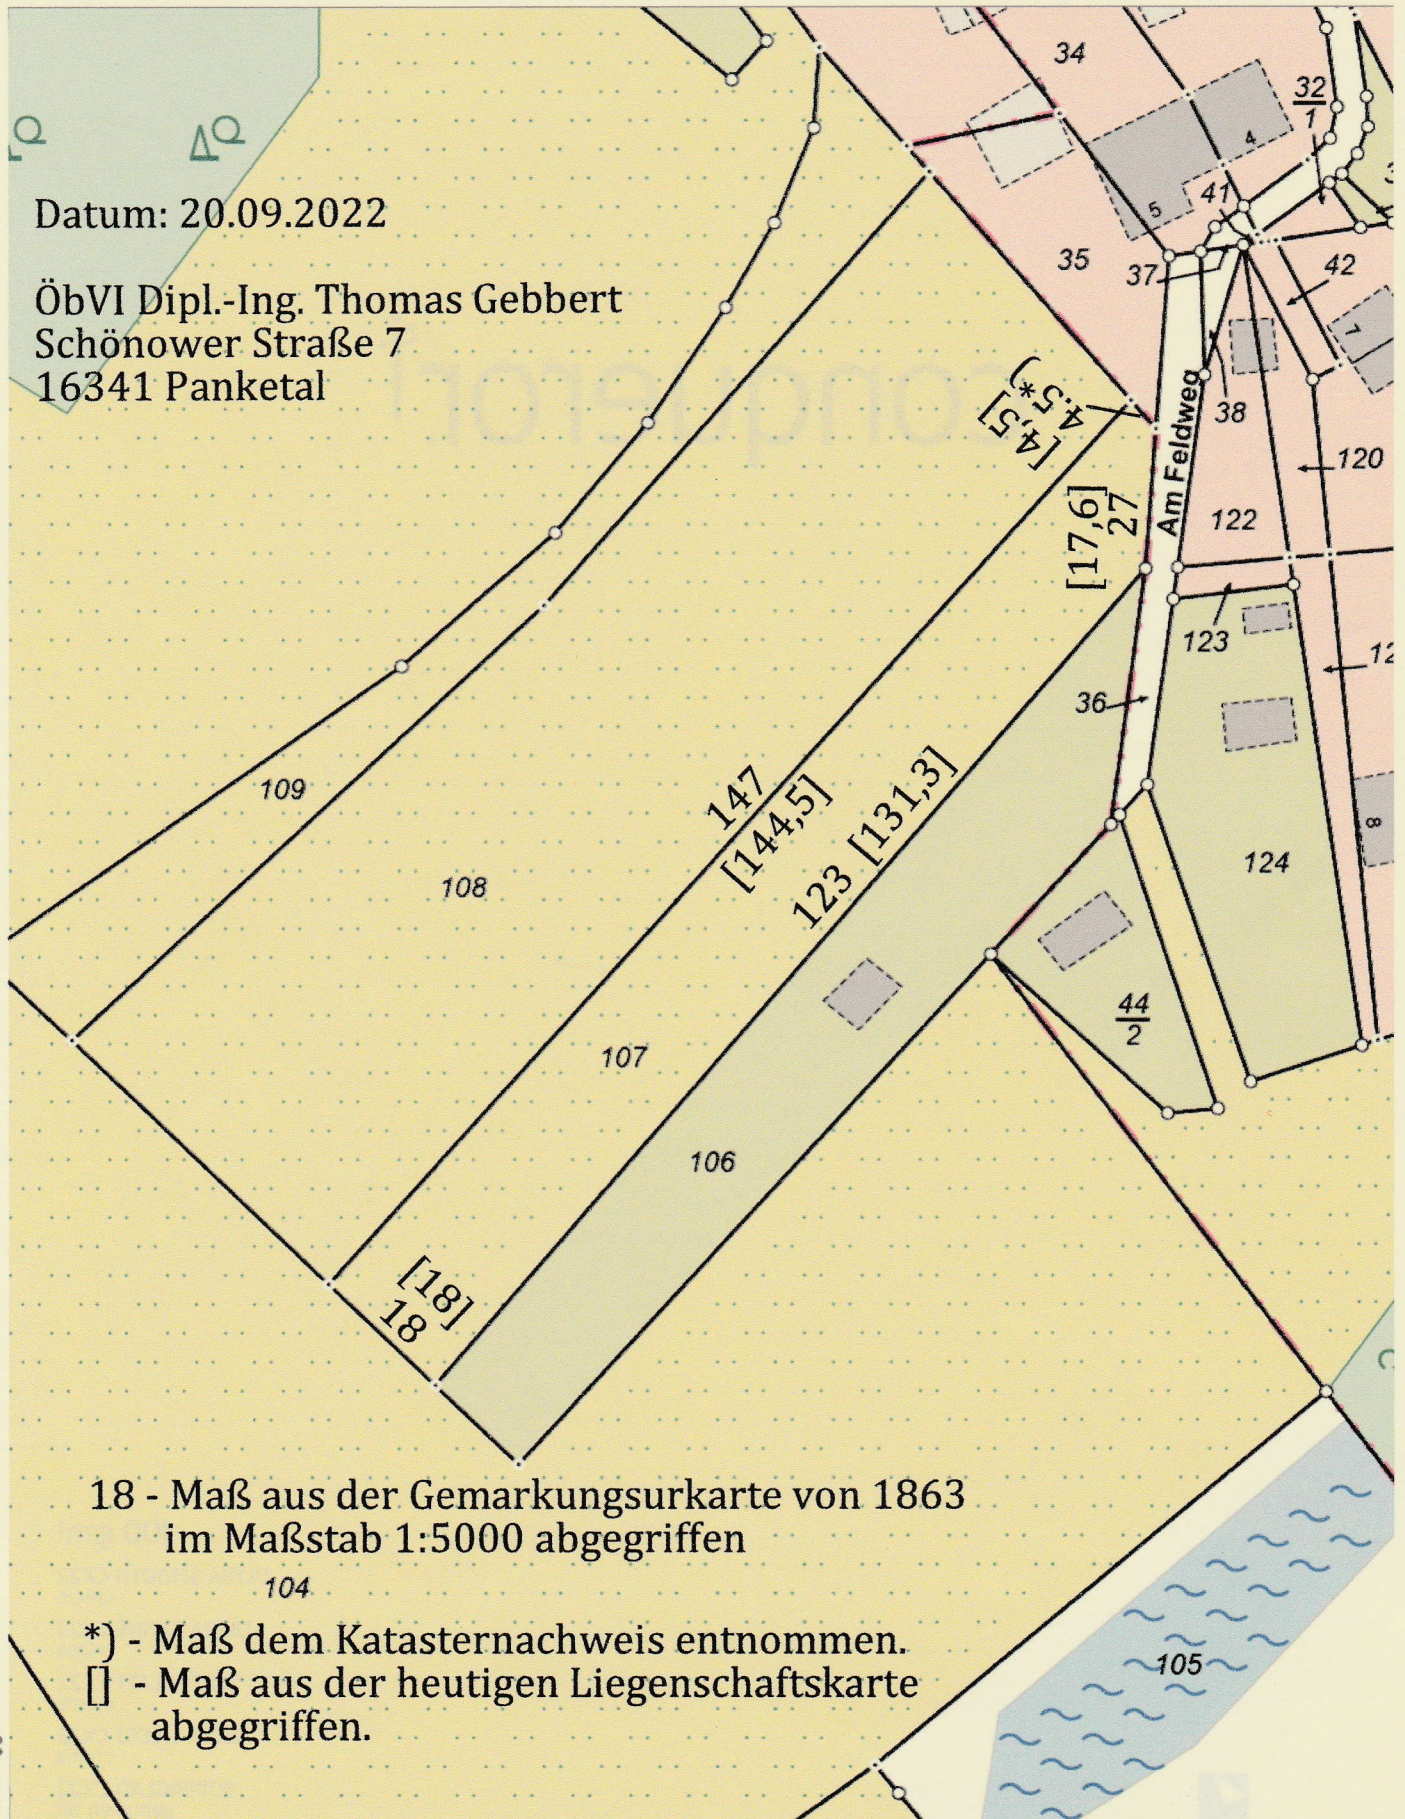

18 - Maß aus der Gemarkungskarte von 1863
im Maßstab 1:5000 abgegriffen

104

*) - Maß dem Katasternachweis entnommen.

[] - Maß aus der heutigen Liegenschaftskarte
abgegriffen.