



Landkreis Oder-Spree  
Katasterbehörde


Spreeinsel 1  
15848 Beeskow

# Auszug aus dem Liegenschaftskataster

Liegenschaftskarte 1:1000

Erstellt am 20.09.2022  
228007

Flurstück: 107      Gemeinde: Grünheide (Mark)  
Flur: 2              Kreis: Oder-Spree  
Gemarkung: Spreeau

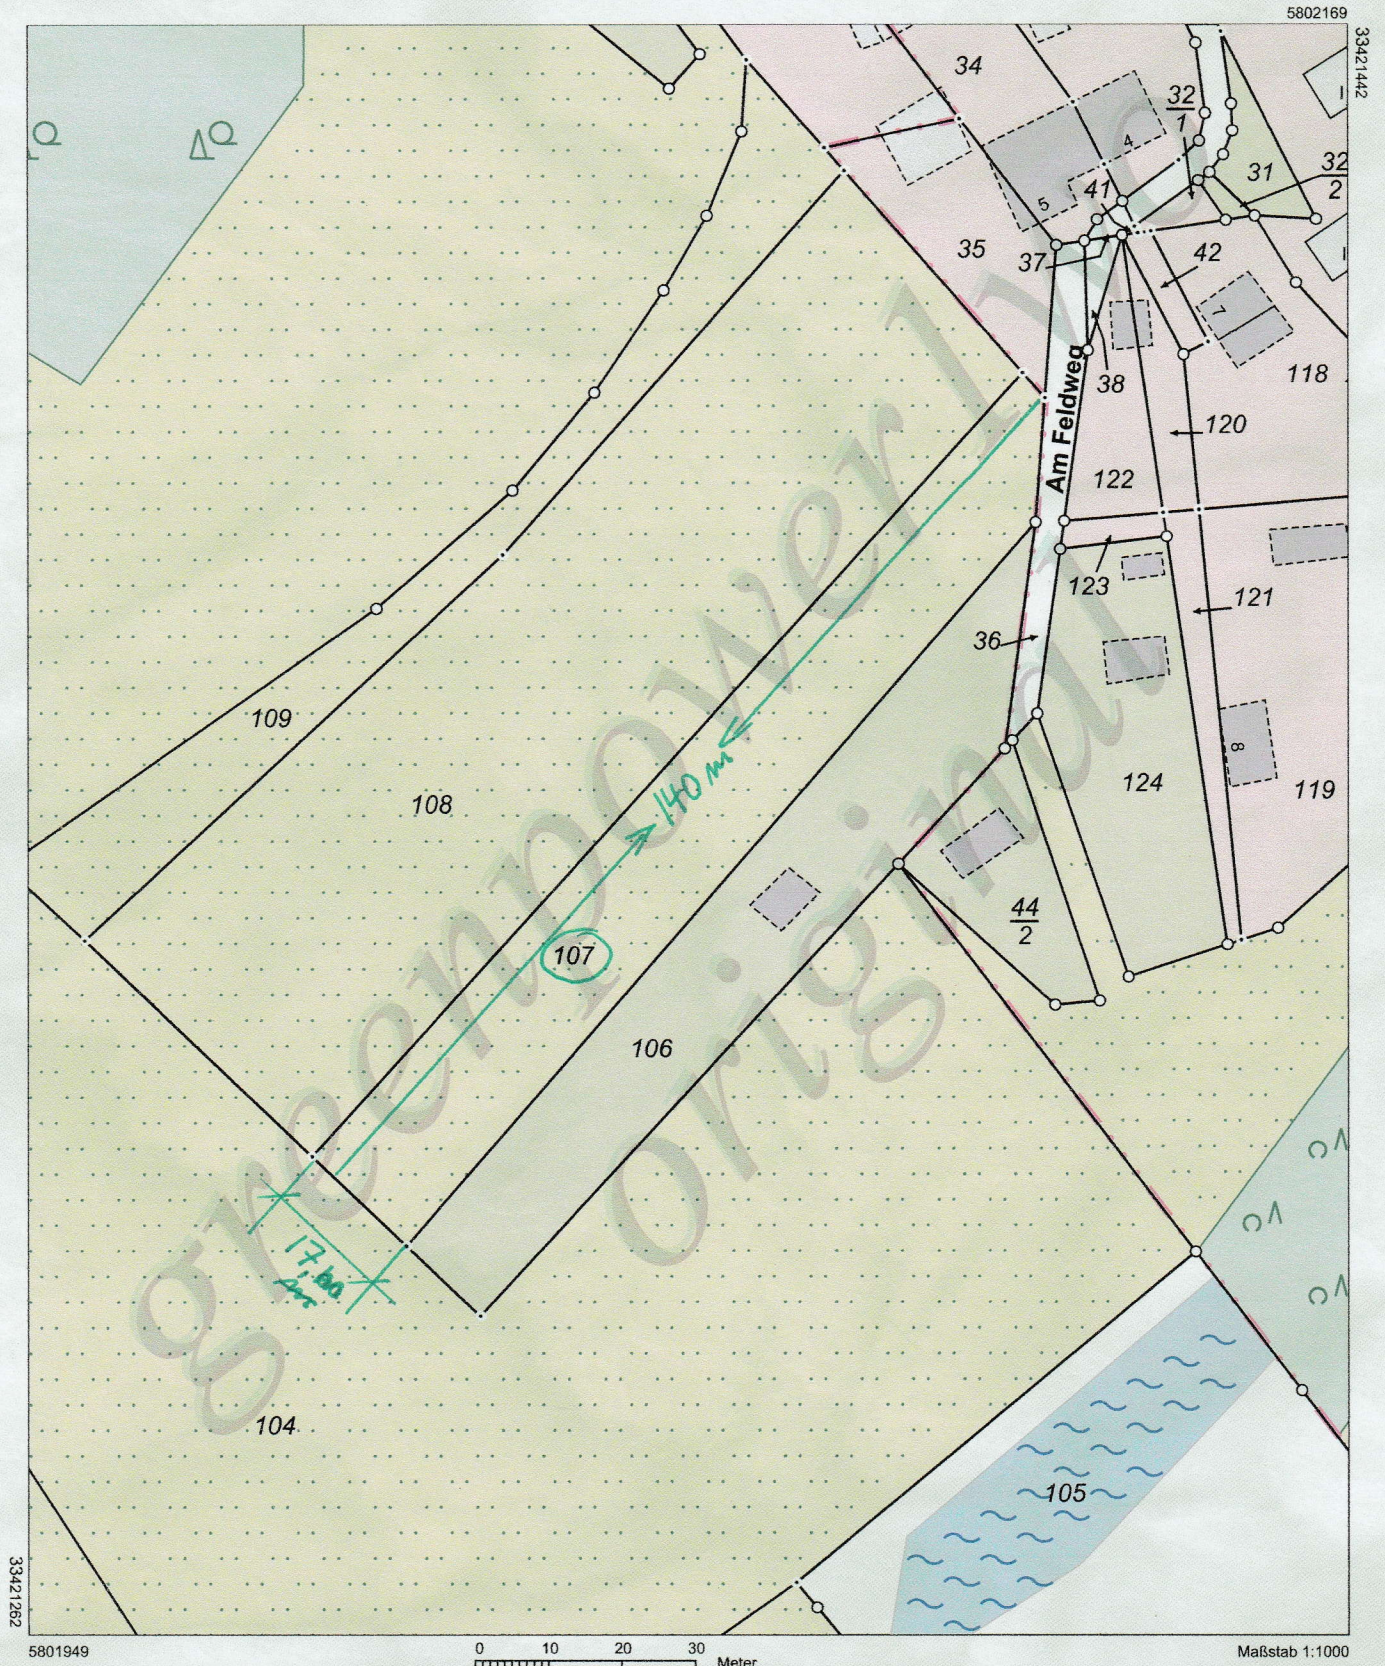

5801949      0 10 20 30 Meter      Maßstab 1:1000

Dieser Auszug ist gesetzlich geschützt. Die Absicht zur Veröffentlichung oder Weitergabe an Dritte ist der bereitstellenden Stelle vorher anzuzeigen. Bei der Veröffentlichung oder Weitergabe ist auf das Land Brandenburg als Inhaber der Rechte an den Geobasisdaten hinzuweisen. Die Regelungen des Urheberrechts bleiben unberührt (§ 10 Abs. 9 Brandenburgisches Vermessungsgesetz – BbgVermG – vom 27. Mai 2009 (GVBl.I/09, Nr. 08, S.166), zuletzt geändert durch Artikel 1 des Gesetzes vom 19. Juni 2019 (GVBl.I/19, Nr. 32)). Die dargestellten Karteninhalte wurden aus unterschiedlichen Datengrundlagen abgeleitet und gewährleisten nicht unbedingt die Lagegenauigkeit des angegebenen Maßstabes.

Bereitgestellt durch: ÖbVI Thomas Gebbert, Schönower Straße 47, 16341 Panketal.